




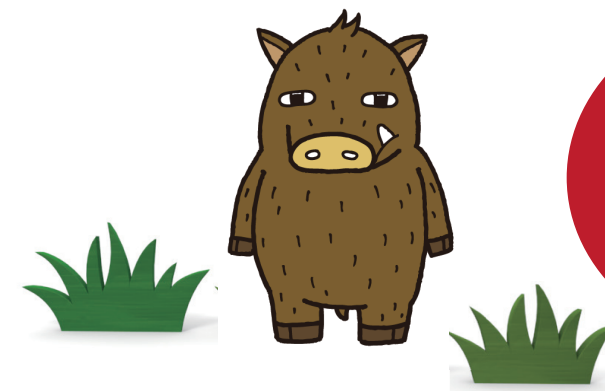

AE H2000mm 結束 / 固定箇所

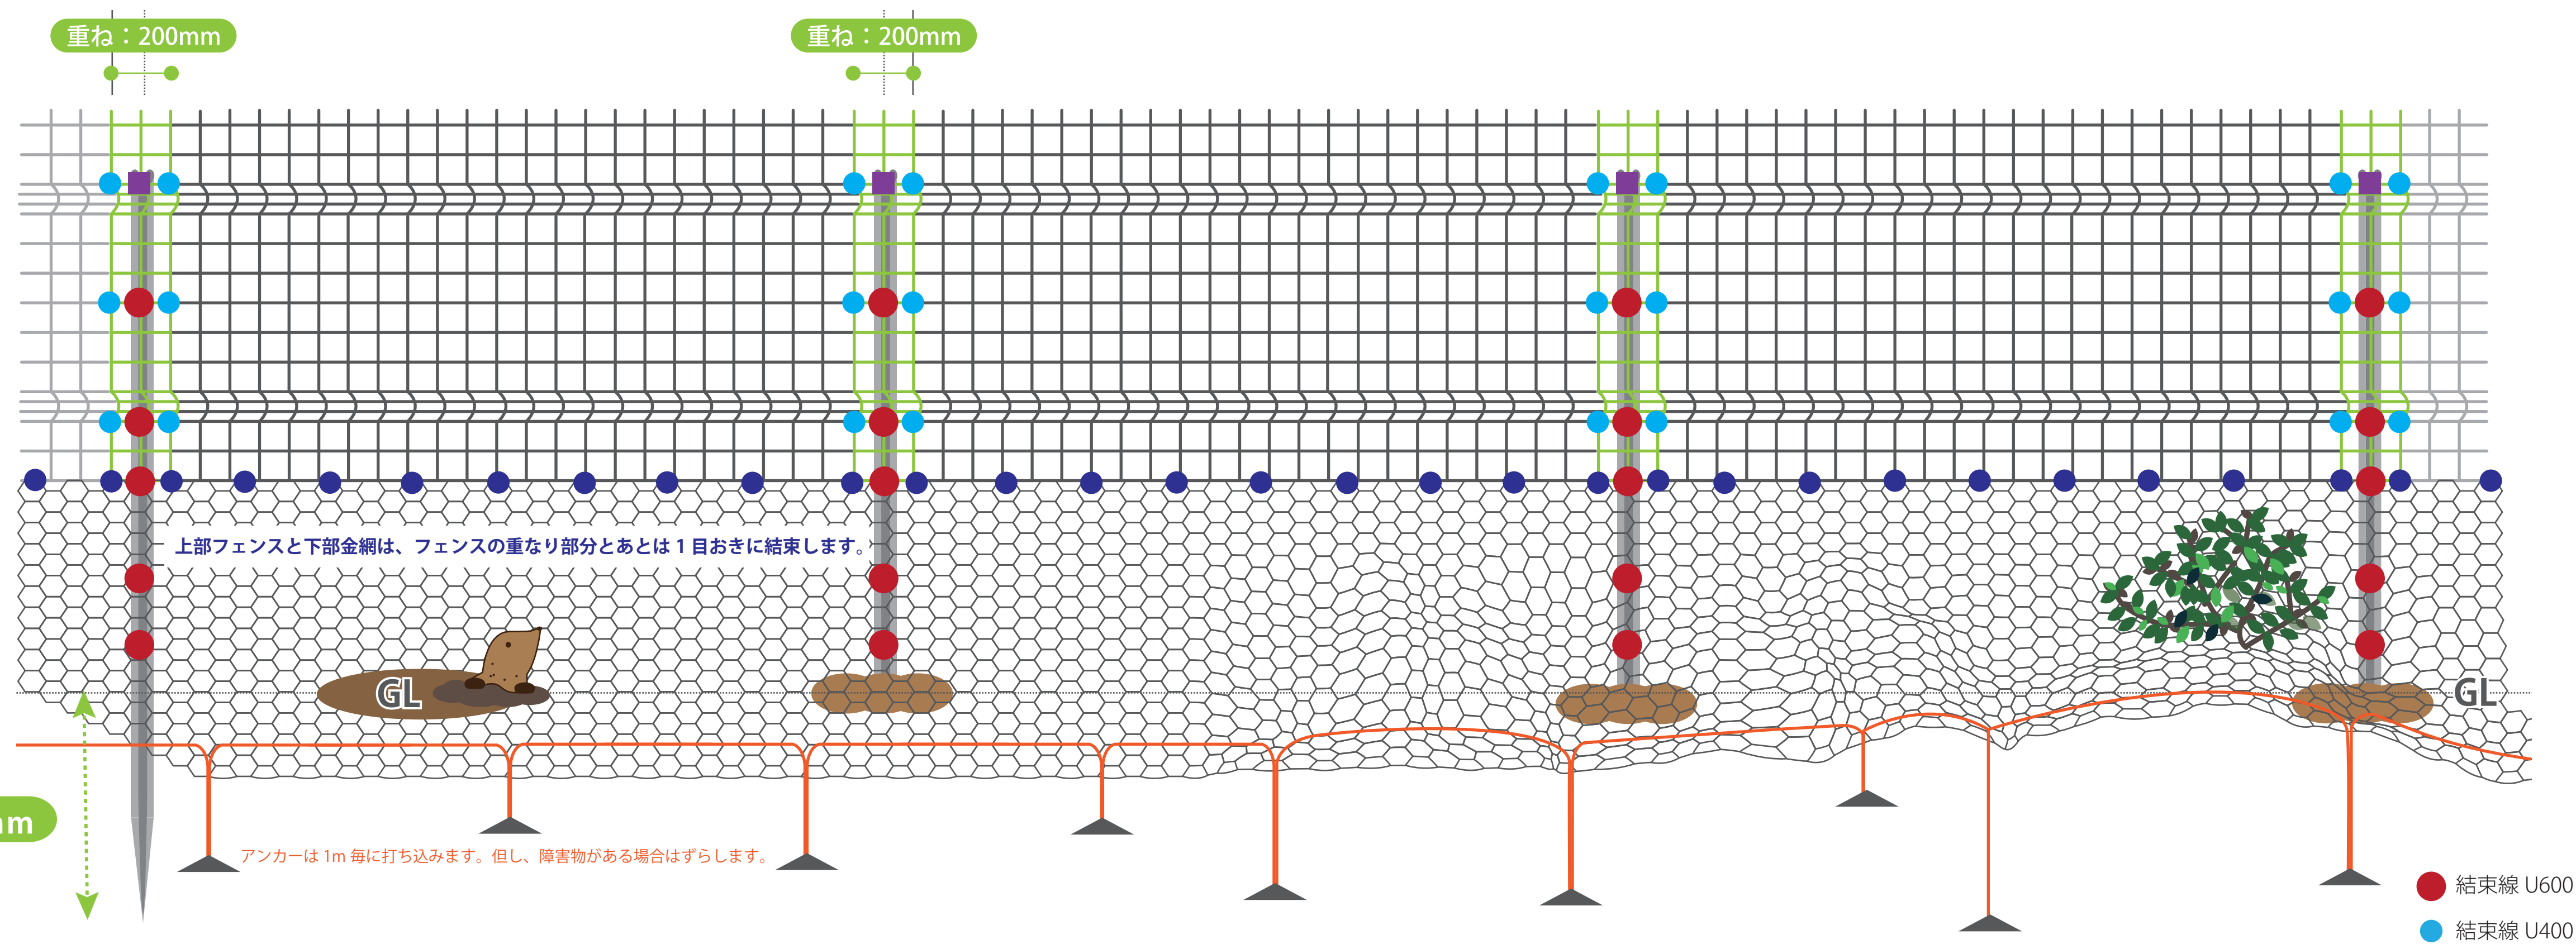

※標準的な結束・固定箇所です。勾配地や勾配変化点等、地形や状況によって変更し、対応してください。

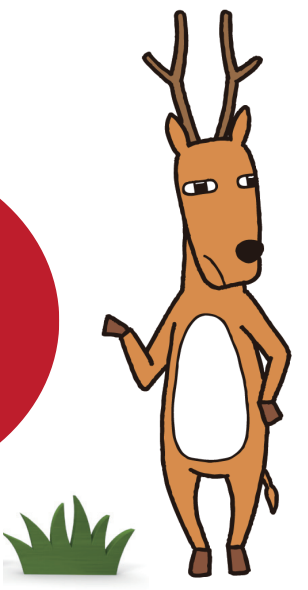

- 結束線 U600
- 結束線 U400